


FETİH ÇARŞI

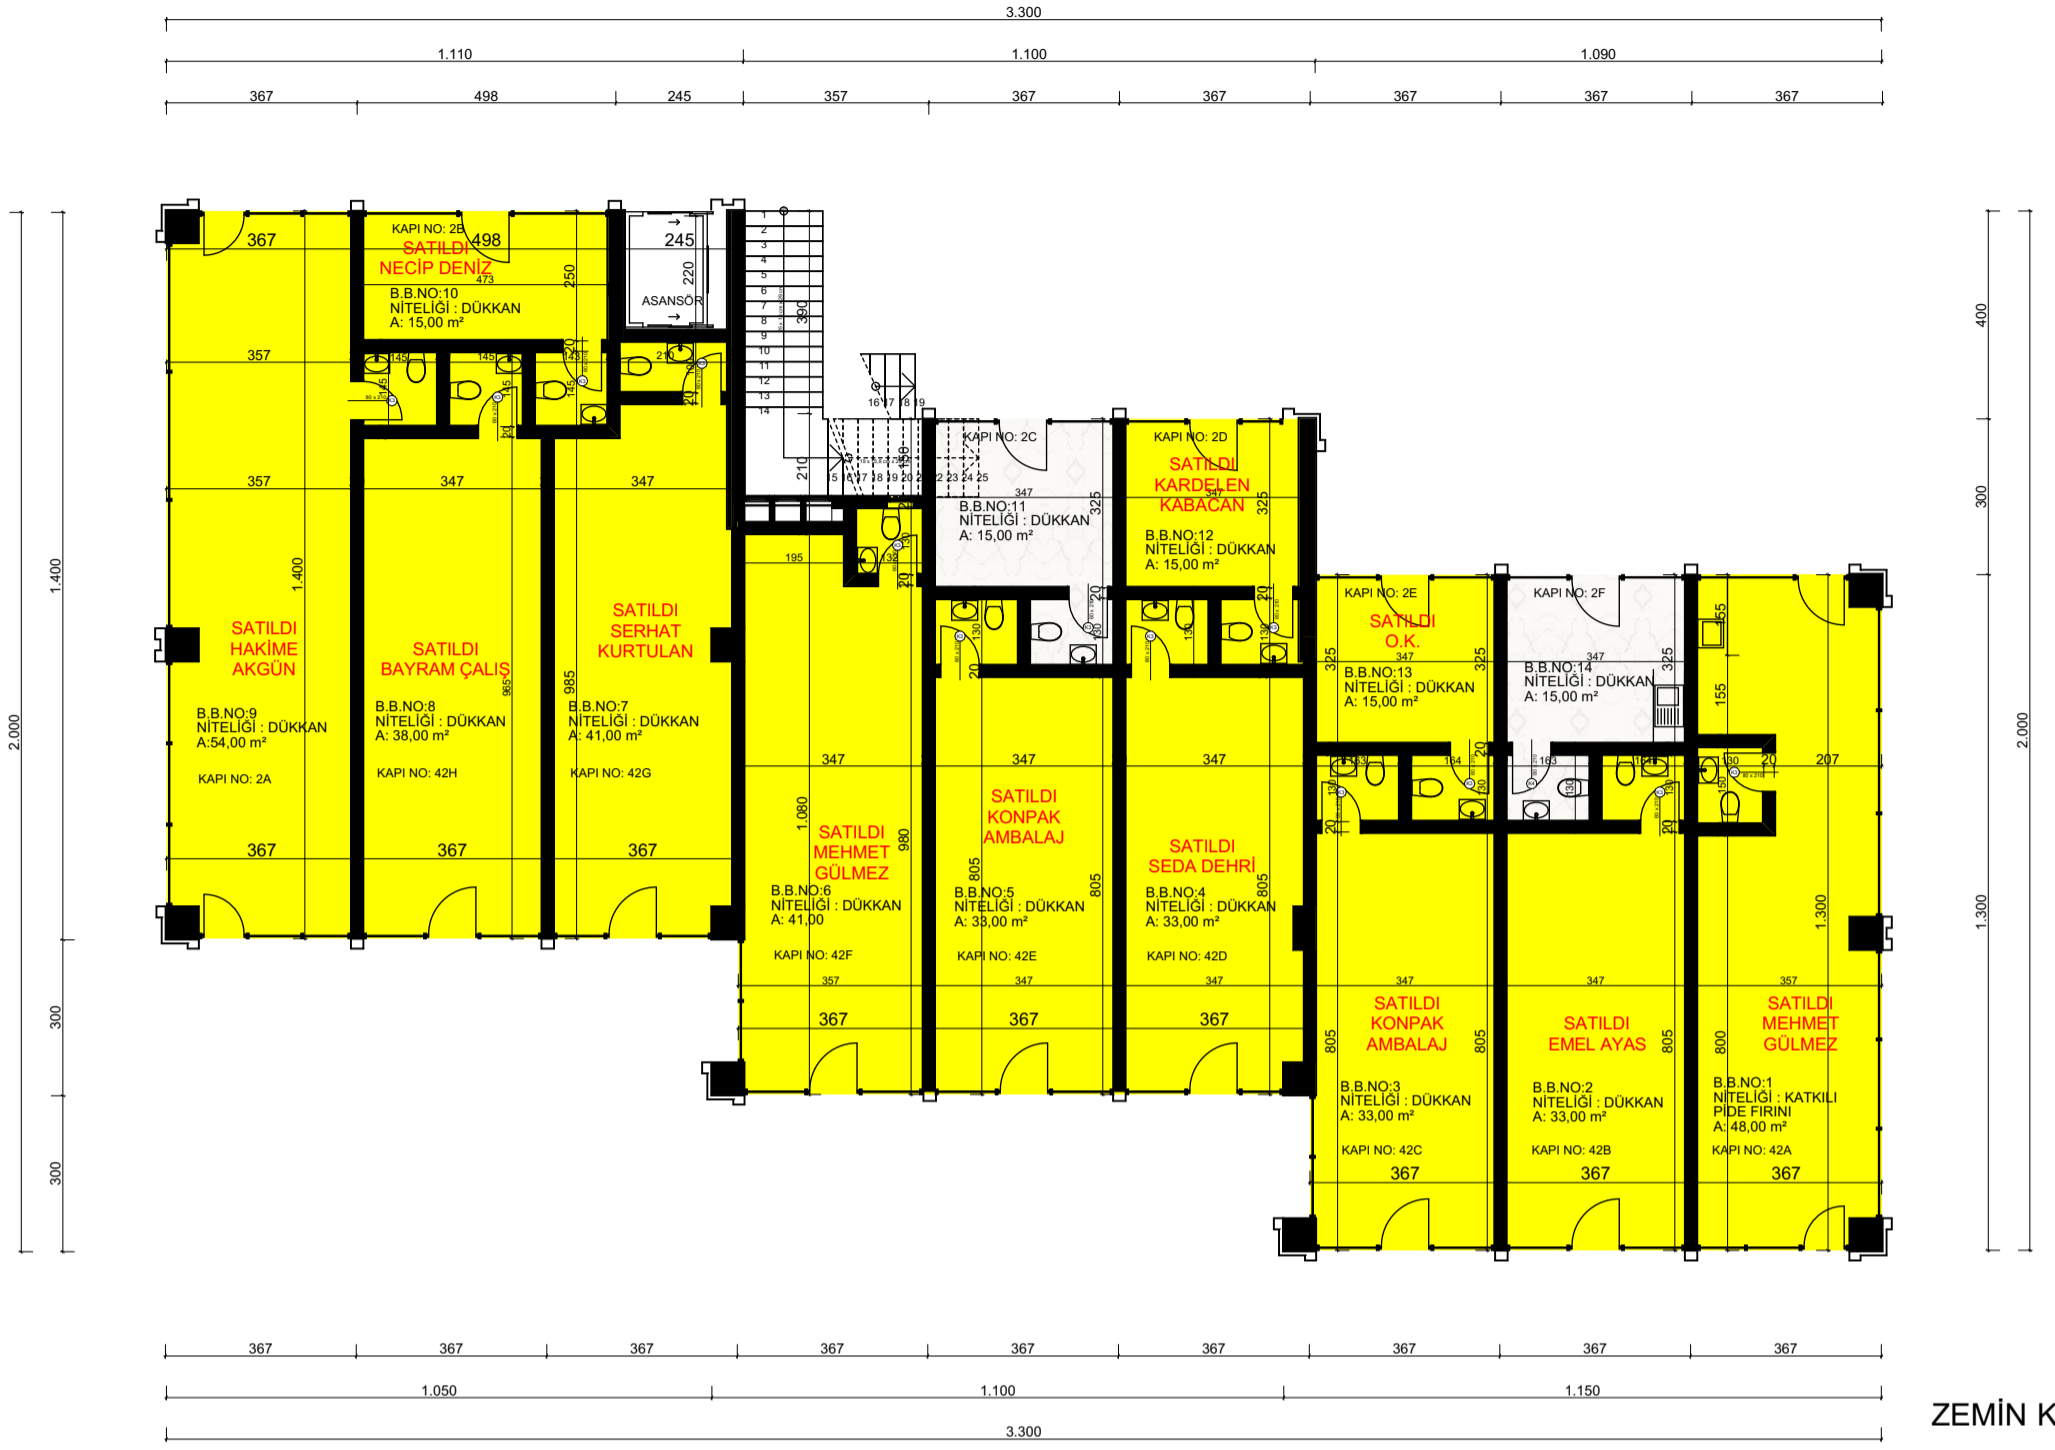

*Avan projedir. Metrekarelerde onaylı projede m² değişiklik gösterebilir. Onaylı projede bağımsız bölüm numaraları değişiklik gösterebilir.
*Tüm görsel çalışmalar tanıtım ve bilgi amaçlıdır. Çağlayan Kızılkaya İnş. A.Ş. projede değişiklik yapma hakkını saklı tutar.