



FETİH ÇARŞI

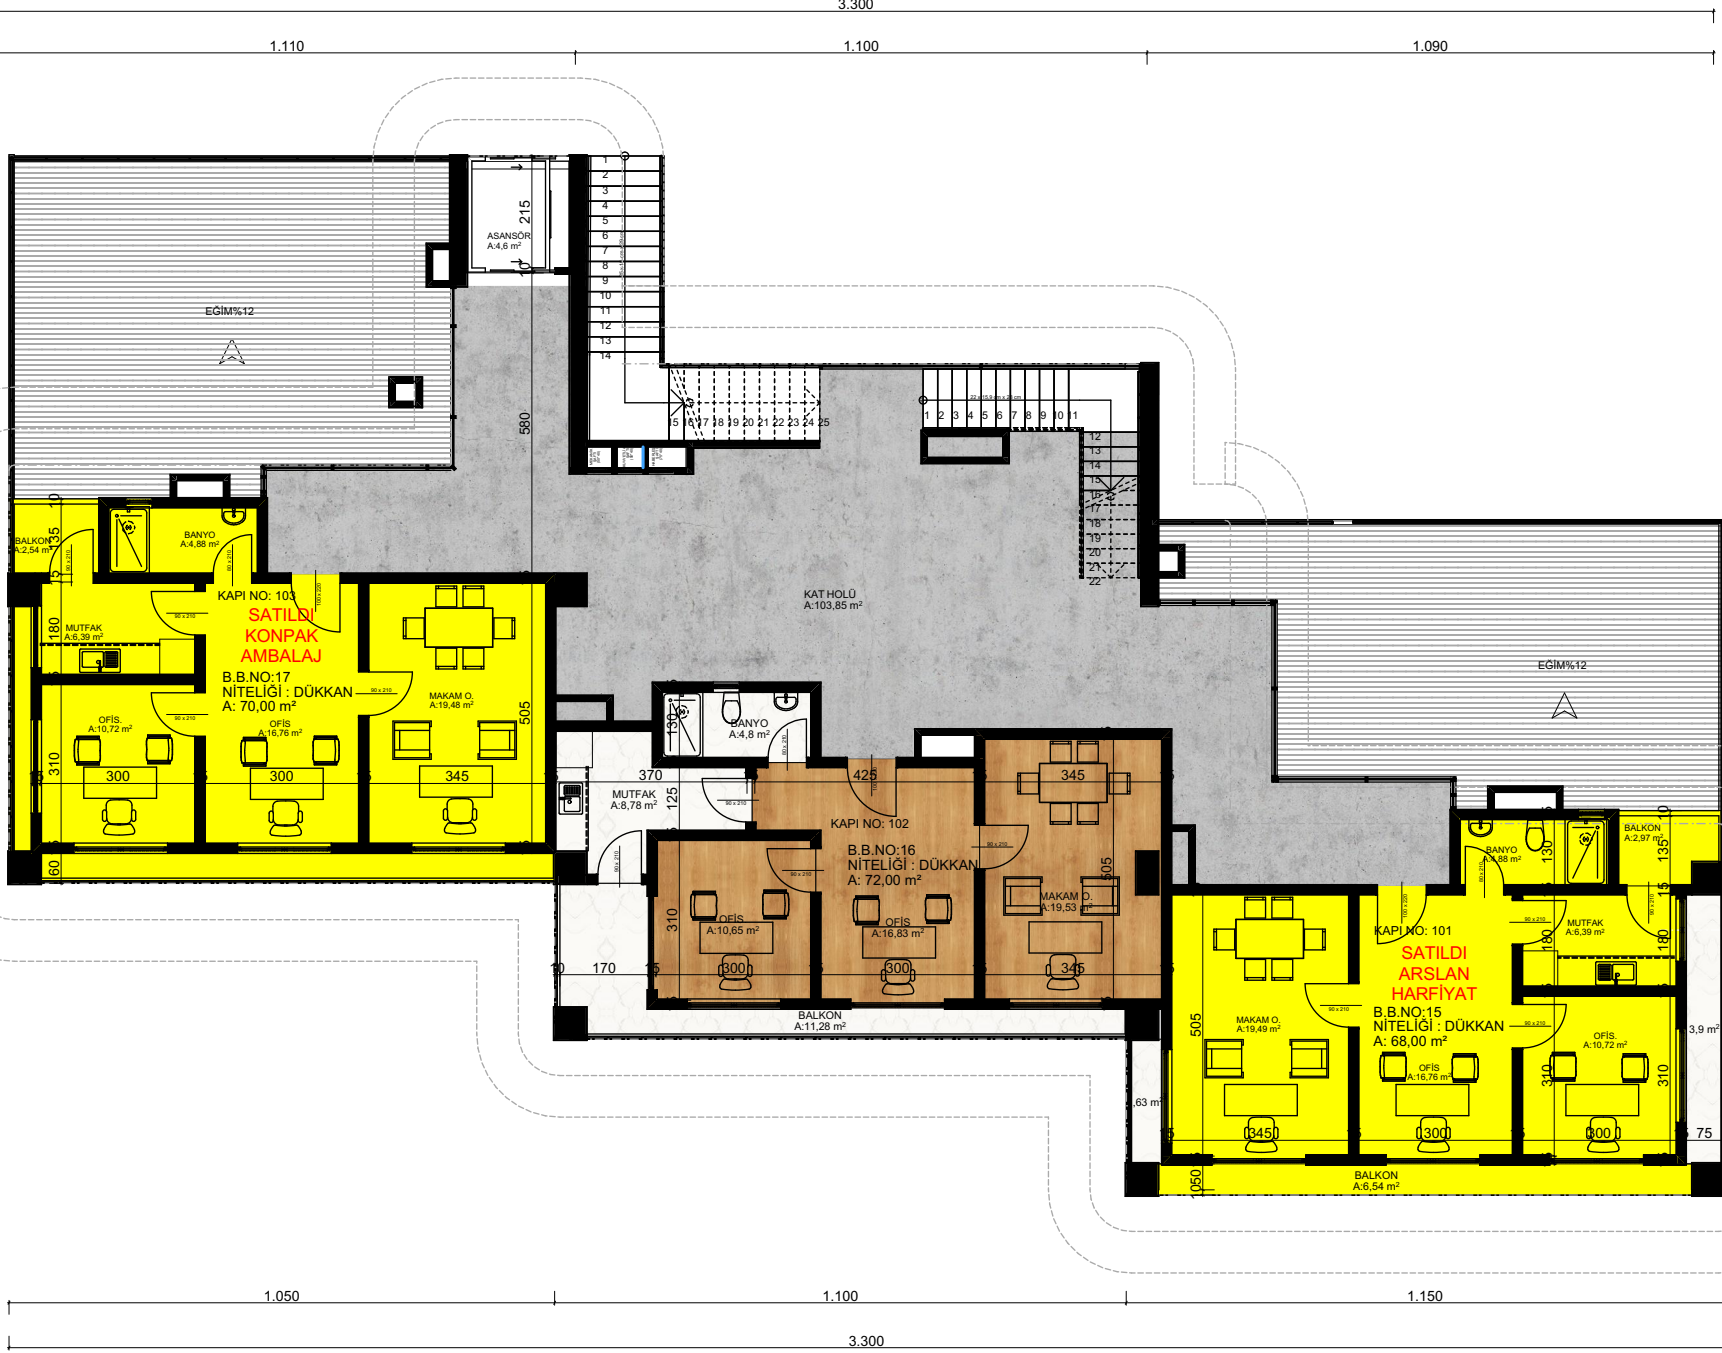

1. KAT

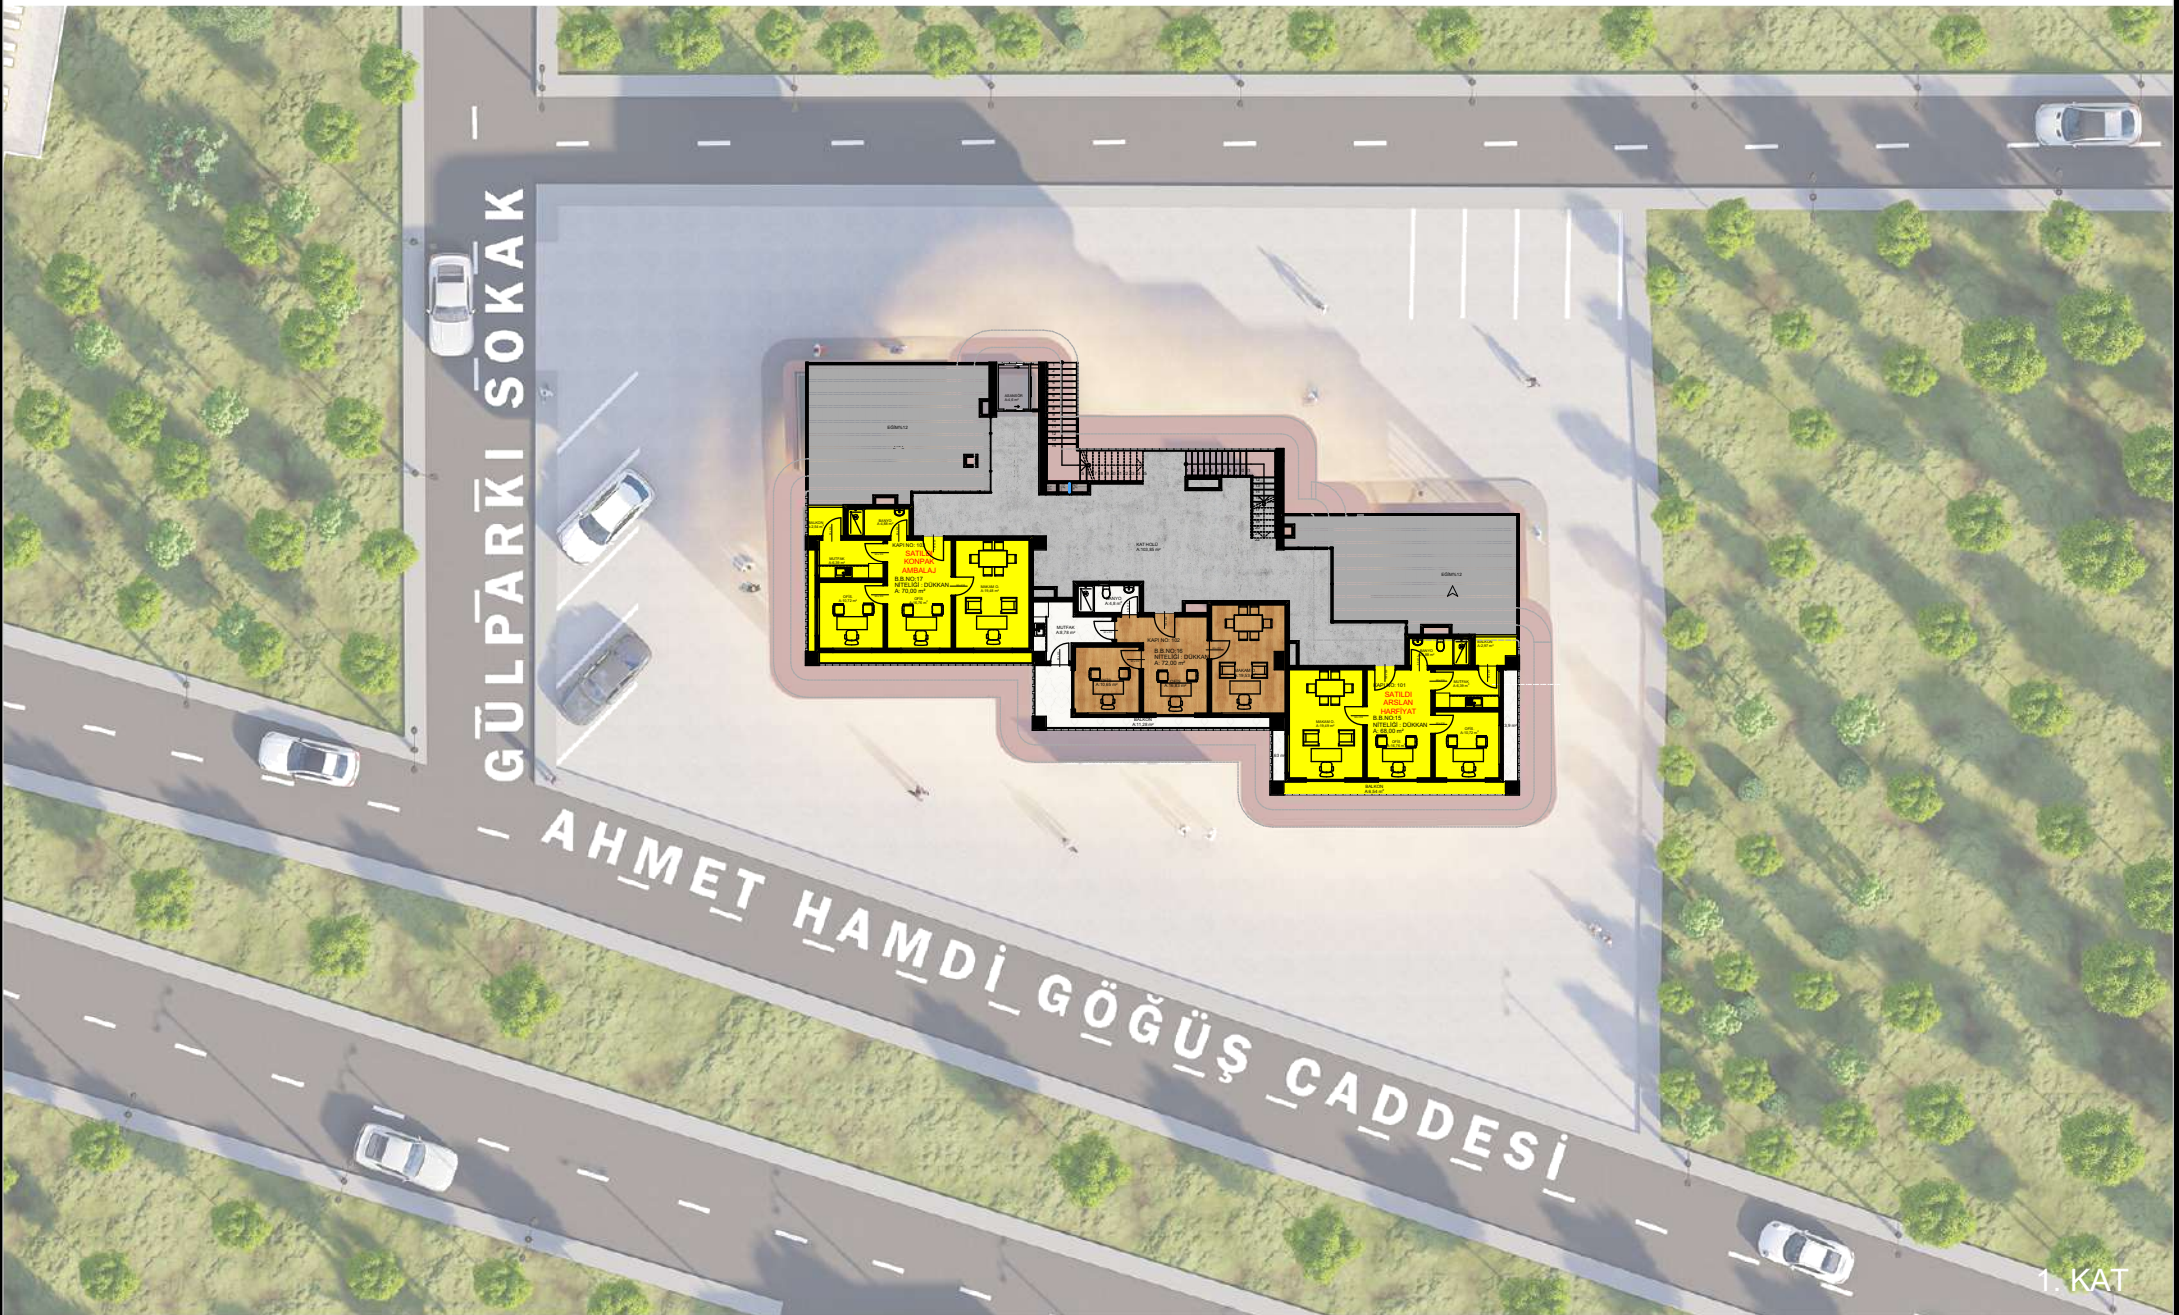

1. KAT

*Tüm görsel çalışmalar tanıtım ve bilgi amaçlıdır. Çağlayan Kızılkaya İnş. A.Ş. projede değişiklik yapma hakkını saklı tutar.